

04007472909980008

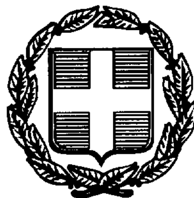

7103

ΕΦΗΜΕΡΙΣ ΤΗΣ ΚΥΒΕΡΝΗΣΕΩΣ

ΤΗΣ ΕΛΛΗΝΙΚΗΣ ΔΗΜΟΚΡΑΤΙΑΣ

ΤΕΥΧΟΣ ΤΕΤΑΡΤΟ Αρ. Φύλλου 747

29 Σεπτεμβρίου 1998

ΠΕΡΙΕΧΟΜΕΝΑ

ΑΝΑΔΑΣΩΣΕΙΣ

ΑΠΟΦΑΣΕΙΣ

ΑΠΑΛΛΟΤΡΙΩΣΕΙΣ

ΑΠΟΦΑΣΕΙΣ

ΑΝΑΔΑΣΩΣΕΙΣ

ΑΠΟΦΑΣΕΙΣ

Αριθ. 1234 (1)

Κήρυξη έκτασης ως αναδασωτέας στις θέσεις «Ανεμοκάμπι - Λόγγος - Στενό - Ξυλοκέρα - Κορνιού Λούζα - Τράχηλας κ.λπ.»περιφέρειας Δήμου Γαλαξιδίου Ν. Φωκίδας.

Ο ΓΕΝ. ΓΡΑΜΜΑΤΕΑΣ ΠΕΡΙΦΕΡΕΙΑΣ ΣΤ. ΕΛΛΑΔΑΣ

Έχοντας υπόψη:

1. Τις διατάξεις:

α. Του άρθρου 117 παρ. 3 του Συντάγματος της Ελλάδος.

β. Του Ν. 3200/55 περί διοικητικής αποκέντρωσης, όπως τροποποιήθηκε και συμπληρώθηκε μεταγενέστερα με το Ν.Δ. 532/70.

γ. Των άρθρων 38, παραγρ. 1 και 41 του Ν. 998/79 «Περί προστασίας των δασών και δασικών εν γένει εκτάσεων της Χώρας»

δ. Του Ν. 2503/97 «Περί Διοίκησης, οργάνωσης, στελέχωσης της Περιφέρειας, ρύθμιση θεμάτων για την τοπική αυτ/ση και άλλες διατάξεις».

2. Τη με αριθ. 6747/29.9.97 απόφαση του Γενικού Γραμματέα Περιφ. Στερεάς Ελλάδας «Περί μεταβίβασης αρμοδιοτήτων στους Προϊσταμένους των δασικών Υπηρεσιών της Περιφ. Στερεάς Ελλάδας και της εξουσίας να υπογράφουν με εντολή Γεν. Γραμ. της Περιφ. Στερεάς Ελλάδας».

3. Την με αριθ. 5891/29.8.97 απόφαση του Γεν. Γραμματέα Περιφέρειας Στερ. Ελλάδας που αφορά τοποθέτηση Προϊσταμένων στις οργανικές Μονάδες της Περιφέρειας και στο Νομό Φωκίδας (Δ/νση Δασών Ν. Φωκίδας κ.λπ.).

4. Τις με αριθ. 160417/1180/8.7.80, 182447/3049/24.9.80 και 141823/24.2.83 διαταγές του Υπ. Γεωργίας.

5. Τη με αριθ. 3495/3.9.98 αναφορά του Δασαρχείου Άμφισσας για την κήρυξη ως αναδασωτέας δημόσιας δασικής έκτασης εμβαδού 538,700 στρεμ. και έκταση δασικού χαρακτήρα (δασωμένοι αγροί) εμβαδού 504,500 στρεμ. που βρίσκεται στις θέσεις «Ανεμοκάμπι - Λόγγος - Στενό - Ξυλοκέρα - Κορνιού Λούζα - Τράχηλας κ.λπ.», περιφέρειας Δήμου Γαλαξιδίου, που καταστράφηκε η βλάστηση λόγω πυρκαγιάς στις 4.7.98, αποφασίζουμε:

Κηρύσσουμε ως αναδασωτέα, με σκοπό αφενός με την διατήρηση του χαρακτήρα του δάσους και αφ' ετέρου την επαναδημιουργία της δασικής βλάστησης που καταστράφηκε και θα επιτευχθεί με φυσική αναγέννηση δημόσια δασική έκταση εμβαδού πεντακοσίων τριάντα οκτώ στρεμμάτων και επτακοσίων σιλ. (538,700) και έκταση δασικού χαρακτήρα (δασωμένοι αγροί) εμβαδού πεντακοσίων τεσσάρων στρεμ. και πεντακοσίων χιλ. (504,500), που βρίσκεται στις θέσεις «Ανεμοκάμπι - Λόγγος - Στενό - Ξυλοκέρα - Κορνιού Λούζα - Τράχηλας κ.λπ.» περιφερείας Δήμου Γαλαξιδίου, σε 17 συνολικά τμήματα ήτοι: 8 τμήματα= Α1, Α2, Α3, Α4, Α5, Α6, Α7, Α8, δημόσιας δασικής έκτασης Ε= 538,700 στρεμ. και 9 τμήματα= Β, Β1, Β2, Β3, Β4, Β5, Β6, Β7, Β8 έκτασης δασικού χαρακτήρα (δασωμένοι αγροί) Ε= 504,500 στρεμ. και έχει όρια:

Ανατολικά: Με Εθνική οδό Ιτέας - Ναυπάκτου, Θάλασσα, χέρσα χωράφια και δημόσια δασική έκταση.

Δυτικά: Με δασωμένους αγρούς, χέρσα χωράφια, δημόσια δασική έκταση και Εθνική οδό Ιτέας - Ναυπάκτου.

Βόρεια: Με δημόσια δασική έκταση, δασωμένους αγρούς, καμμένη έκταση έτους 1997 και Εθνική οδό Ιτέας - Ναυπάκτου.

Νότια: Με δημόσια δασική έκταση, χέρσα χωράφια και δασωμένους αγρούς όπως φαίνεται στο συνημμένο διάγραμμα που αποτελεί αναπόσπαστο μέρος της απόφασης αυτής.

Η απόφαση αυτή να δημοσιευθεί στην Εφημερίδα της Κυβερνήσεως.

Άμφισσα, 3 Σεπτεμβρίου 1998

Με εντολή Γεν. Γραμματέα Περιφέρειας
Ο Διευθυντής Δασών Ν. Φωκίδας
ΚΩΝ/ΝΟΣ ΚΑΛΥΒΑΣ

ΕΘΝΙΚΟ ΤΥΠΟΓΡΑΦΕΙΟ
Για τεχνικούς λόγους στο σχεδιάγραμμα έγινε σμίκρυνση κατά ποσοστό 78 %

ΤΟΠΟΓΡΑΦΙΚΟ ΔΙΑΓΡΑΜΜΑ

Κλίμακα 1:5.000

Χάρτη Γ.Υ.Σ. 1:50.000

	Δ.Δ.Ε.	Δασικοί Αγροί	Χορτολιβαδικές εκτάσεις
	Τμήμα Α1 [illegible]	Τμήμα Β1 [illegible]	Χ1 : 81,400 στρ
	— Α2 [illegible]	— Β2 [illegible]	Χ2 : 57,700 στρ
	— Α3 [illegible]	— Β3 [illegible]	Χ3 : 15,700 στρ
	— Α4 [illegible]	— Β4 [illegible]	Χ4 : 143,300 στρ
	— Α5 [illegible]	— Β5 [illegible]	Χ5 : 35,600 στρ
	— Α6 [illegible]	— Β6 [illegible]	
	— Α7 [illegible]	— Β7 [illegible]	
	— Α8 [illegible]	— Β8 [illegible]	
		— Β9 [illegible]	
Σύνολο	538.700 στρ.	504.500 στρ.	334,00 στρ

Σύνολο εκτάσεων 1.377.200 Στρέμματα

Δ.Δ.Ε.

Δασ. Αγροί

Θάλασσα

ΘΕΩΡΗΘΗΚΕ
Σύμφωνα με την 1234
απόφασή μας
Άμφισσα 3-9-1998
Ο Δ/ντής Δασών Ν. Φωκίδας
Κυριάκος Β. Καζύβας
Δασολόγος με Α' βαθμό

ΘΕΩΡΗΘΗΚΕ
Άμφισσα 3-9-1998
Ο Δ/ντής
Γεώργιος Ι. Κατσαρέλης
Δασολόγος με Α' βαθμό

Άμφισσα 24.8.98
Ο Συντάξας
Δ. Γ. Καραπάνος
Δασοπόνος Α' β.

ΑΠΑΛΛΟΤΡΙΩΣΕΙΣ

ΑΠΟΦΑΣΕΙΣ

Αριθ. 1098686/7454/Β0010 (2)
Καθορισμός των ορίων του αιγιαλού και δημιουργία ζώνης παραλίας στη θέση «Κοκκινόλακος» της Κοινότητας Καλλιθέας Νομού Φωκίδας.

Ο ΥΠΟΥΡΓΟΣ ΟΙΚΟΝΟΜΙΚΩΝ

Έχοντας υπόψη:

1. Τις διατάξεις των άρθρων 1 μέχρι 7 του Α.Ν. 2344/40 «περί αιγιαλού και παραλίας» όπως τροποποιήθηκαν και συμπληρώθηκαν με τις διατάξεις του άρθρου 13 του Ν.1078/80 και το άρθρο 23 του Ν.1337/83.

2. Τις διατάξεις της παρ. 9 του άρθρου 1 του Κεφαλαίου Β της 0.208/181/26.4.1982 (ΦΕΚ 214/26.4.1982 τ.Β) κοινής απόφασης των Υπουργών Προεδρίας της Κυβέρνησης και Οικονομικών «Αναμόρφωση Συλλογικών Οργάνων Γνωμοδοτικής και Αποφασιστικής Αρμοδιότητας του Υπουργείου Οικονομικών» όπως τροποποιήθηκε με το άρθρο 100 του Π.Δ. 284/88 (ΦΕΚ 128/14.6.1988 τ. Α').

3. Την από 6.7.1998 έκθεση της «Επιτροπής καθορισμού των ορίων του αιγιαλού και παραλίας και θέσεων αμμοληψίας», που καθόρισε τα όρια του αιγιαλού και της παραλίας στην θέση «Κοκκινόλακος της Κοινότητας Καλλιθέας και το από Μαΐου 1998 τοπογραφικό διάγραμμα του Αγρονόμου Τοπογράφου Μηχανικού Φίλιππου Β. Κατραλή σε κλίμακα 1:500 σε μία πινακίδα που την συνοδεύει, το οποίο ελέγχθηκε την 3.7.1998 για την ακρίβεια της αποτύπωσης, από τον Νικόλαο Τουρούντζη Αγρονόμο - Τοπογράφο Μηχανικό με Δ' βαθμό και θεωρήθηκε την 3.7.1998 με εντολή Γενικού Γραμματέα Περιφέρειας Στερεάς Ελλάδας από τον Αναπληρωτή Προϊστάμενο της Τεχνικής Υπηρεσίας Δήμων & Κοινοτήτων Νομού Φωκίδας, Πέτρο Καράμπελα Πολιτικό Υπομηχανικό με Α' βαθμό.

4. Τη σύμφωνη γνώμη του Γενικού Επιτελείου Ναυτικού, που διατυπώθηκε με το υπ' αριθ. 544.5/681/98/29.7.1998 έγγραφό του.

5. Την αριθμ. 1087903/1481/0006Β/28.8.1997 (ΦΕΚ 779/29.8.97 τ. Β') απόφαση του Υπουργού Οικονομικών «Μεταβίβαση αρμοδιοτήτων του Υπουργού Οικονομικών στους Προϊσταμένους των Περιφερειακών Υπηρεσιών του Υπουργείου Οικονομικών, πλην Γ.Λ.Κ. και Γ.Χ.Κ.», αποφασίζει:

1. Την επικύρωση της από 6.7.1998 έκθεση της «Επιτροπής καθορισμού των ορίων του αιγιαλού και της παραλίας και θέσεων αμμοληψίας», καθώς και το από Μαΐου 1998 τοπογραφικό διάγραμμα του Αγρονόμου - Τοπογράφου Μηχανικού Φίλιππου Β. Κατραλή σε κλίμακα 1:500 σε μία πινακίδα που την συνοδεύει, το οποίο ελέγχθηκε την 3.7.1998 για την ακρίβεια της αποτύπωσης από τον Νικόλαο Τουρούντζη Αγρονόμο - Τοπογράφο Μηχανικό με Δ' βαθμό και θεωρήθηκε την 3.7.1998 με εντολή Γενικού Γραμματέα Περιφέρειας Στερεάς Ελλάδας από τον Αναπληρωτή Προϊστάμενο της Τεχνικής Υπηρεσίας Δήμων & Κοινοτήτων Νομού Φωκίδας, Πέτρο Καράμπελα Πολιτικό Υπομηχανικό με Α' βαθμό, επί του οποίου η πιο πάνω Επιτροπή καθόρισε με κόκκινη γραμμή τα όρια του αιγιαλού και με στοιχεία στην θέση «Κοκκινόλακος» της Κοινότητας Καλλιθέας και με κίτρινη γραμμή τα όρια της παραλίας και με στοιχεία 1', 2', 3', ...23' στην ίδια θέση.

2. Η παρούσα απόφαση, μαζί με την έκθεση και το διάγραμμα, που προαναφέραμε να δημοσιευθούν στην Εφημερίδα της Κυβέρνησης.

Αθήνα, 7 Σεπτεμβρίου 1998

Με εντολή Υπουργού
Ο Γεν. Διευθυντής
ΠΑΝ. ΠΙΛΑΤΗΣ

ΕΚΘΕΣΗ ΕΠΙΤΡΟΠΗΣ ΚΑΘΟΡΙΣΜΟΥ ΤΩΝ ΟΡΙΩΝ ΑΙΓΙΑΛΟΥ ΚΑΙ ΠΑΡΑΛΙΑΣ ΚΑΙ ΘΕΣΕΩΝ ΑΜΜΟΛΗΨΙΑΣ
(Άρθρο 100 Π.Δ. 284/1988)

Για τον καθορισμό, για πρώτη φορά, των ορίων αιγιαλού και παραλίας στη θέση «Κοκκινόλακος» της Κοινότητας Καλλιθέας του Νομού Φωκίδας, με ενδιαφερόμενο την Ι. Αναγνώστου Α.Ε. - Ιχθυοκαλλιέργειες Αττικής.

Στην Άμφισσα σήμερα την 6.7.1998, οι υπογεγραμμένοι:

1. Ευδοξία Κωλέττα, Εφοριακός ΔΕ/Α', αναπληρώτρια προϊσταμένη της Κτηματικής Υπηρεσίας Νομού Φωκίδας, ως Πρόεδρος.

2. Νικόλαος Τουρούντζης, Αγρονόμος - Τοπογράφος Μηχανικός με Δ' βαθμό, υπάλληλος της Κτηματικής Υπηρεσίας Νομού Φωκίδας, ως μέλος.

3. Ιωάννης Αρμύρας, Πλωτάρχης Λ.Σ., Λιμενάρχης Ιτέας ως μέλος, που αποτελούμε την Επιτροπή του άρθρου 100 του Π.Δ. 284/1988 (ΦΕΚ: 128 και 165/Α/88) «Οργανισμός Υπουργείου Οικονομικών», όπως αυτή συγκροτήθηκε με την υπ' αριθμ. πρωτ. 1013839/259/0006Α/30.1.1998 απόφαση του Υπουργού Οικονομικών, πήγαμε στην προαναφερόμενη περιοχή την 6.7.1998.

Έχοντας υπ' όψιν:

1. Τις από 16.2.98 και από 28.5.98 αιτήσεις της Ι. Αναγνώστου Α.Ε. - Ιχθυοκαλλιέργειες Αττικής, με τις οποίες ζητείται ο καθορισμός των ορίων του αιγιαλού στην παραπάνω περιοχή.

2. Το από Μαΐου 1998 τοπογραφικό και υψομετρικό διάγραμμα της παραπάνω περιοχής, που συντάχθηκε σε μία πινακίδα σε κλίμακα 1:500 από τον Διπλωματούχο Αγρονόμο - Τοπογράφο Μηχανικό Φίλιππο Β. Κατραλή, ελέγχθηκε την 3.7.1998 για την ακρίβεια της αποτύπωσης από τον Νικόλαο Τουρούντζη Διπλωματούχο Αγρονόμο - Τοπογράφο Μηχανικό και θεωρήθηκε την 3.7.1998 από τον Αναπληρωτή Προϊστάμενο της Τεχνικής Υπηρεσίας Δήμων & Κοινοτήτων Νομού Φωκίδας, Πέτρο Καράμπελα Πολιτικό Υπομηχανικό με Α' βαθμό, όπως ορίζει το άρθρο 20 του Ν. 719/1977 (ΦΕΚ: 301/Α/1977).

3. Τις διατάξεις του ΑΝ 2344/1940 «περί αιγιαλού και παραλίας», όπως τροποποιήθηκε και συμπληρώθηκε μεταγενέστερα, ως επίσης και τις διατάξεις του Ν. 1337/1983 (ΦΕΚ: 33/Α/1983), καθώς και την σχετική με αυτούς Δικαστηριακή και Διοικητική Νομολογία.

4. Την αντίληψη που σχηματίσαμε κατά την επί τόπου μετάβαση μας, σχετικά με το πλάτος της βρεχόμενης ζώνης της ξηράς και τα λοιπά συναφή στοιχεία ήτοι:

α. Την μορφολογία του εδάφους της ακτής το οποίο παρουσιάζει: μέση κλίση περίπου 45%-55% μεταξύ των σημείων 1 έως 7 και 9 έως 12, όπου το έδαφος είναι βραχώδες, μεγάλη κλίση 80% έως σχεδόν κατακόρυφη μεταξύ των σημείων 7 έως 9, 12 έως 20 και 21 έως 22 (περιοχές μικρών όρμων), όπου το έδαφος είναι βραχώδες και υπάρχει μόνον μία μικρή απόθεση από μεγάλες κροκάλες κάτω από τα σημεία 15-16 και μέση κλίση περίπου 35% έ-

ως 40% μεταξύ των σημείων 20 έως 21 και 22 έως 23, όπου το έδαφος είναι βραχώδες.

β. Την θέση της υφιστάμενης βλάστησης.

γ. Στην ακτή δεν παρουσιάζονται προσχώσεις που να δικαιολογούν την ύπαρξη παλαιού αιγιαλού.

δ. Το βάθος της θάλασσας το οποίο είναι μεγάλο στην αναφερόμενη περιοχή.

ε. Στην περιοχή παρουσιάζονται οι συνήθεις παλίρροιες.

ζ. Η επικρατούσα διεύθυνση ανέμου είναι η Βόρεια, αποφασίζουμε:

1) Καθορίζει πάνω στο ανωτέρω τοπογραφικό διάγραμμα, που συνοδεύει την έκθεση αυτή:

α. Την οριογραμμή του αιγιαλού με κόκκινη συνεχή πολυγωνική γραμμή, με στοιχεία 1, 2, 3, 4, 5, 6, 7, 8, 9, 10, 11, 12, 13, 14, 15, 16, 17, 18, 19, 20, 21, 22, 23, της οποίας οι κορυφές εξασφαλίζονται με τις συντεταγμένες τους στο Κρατικό Δίκτυο, όπως αυτές αναφέρονται στον πίνακα κατωτέρω.

β. Την οριογραμμή της παραλίας με κίτρινη συνεχή πολυγωνική γραμμή, με στοιχεία 1΄, 2΄, 3΄, 4΄, 5΄, 6΄, 7΄, 8΄, 9΄, 10΄, 11΄, 12΄, 13΄, 14΄, 15΄, 16΄, 17΄, 18΄, 19΄, 20΄, 21΄, 22΄, 23΄, η οποία είναι παράλληλη με την πολυγωνική του αιγιαλού σε απόσταση δέκα (15) μέτρων και οι κορυφές της εξασφαλίζονται από την πολυγωνική του αιγιαλού.

2. Καθορίζεται ζώνη παραλίας πλάτους δέκα (15) μέτρων για να εξυπηρετηθούν οι σκοποί του άρθρου 7 του ΑΝ 2344/1940.

3. Δεν υπάρχουν κτίσματα στην ζώνη της παραλίας.

4. Αποφαίνεται ότι δεν υφίσταται παλαιός αιγιαλός.


ΠΙΝΑΚΑΣ ΣΥΝΤΕΤΑΓΜΕΝΩΝ ΑΙΓΙΑΛΟΥ			ΠΙΝΑΚΑΣ ΣΥΝΤΕΤΑΓΜΕΝΩΝ ΑΙΓΙΑΛΟΥ		
Αρ. σημ.	Χ	Ψ	Αρ. σημ.	Χ	Ψ
1	19515,722	9222,476	12	19502,547	8790,074
2	19524,343	9182,712	13	19474,767	8782,308
3	19530,668	9136,999	14	19467,555	8745,260
4	19529,931	9116,755	15	19441,014	8736,128
5	19540,479	9083,929	16	19438,361	8717,410
6	19549,812	8999,576	17	19448,550	8702,608
7	19545,521	8970,766	18	19457,932	8694,402
8	19523,500	8946,333	19	19496,071	8690,082
9	19529,735	8916,208	20	19527,524	8664,714
10	19509,410	8871,955	21	19524,657	8646,349
11	19504,367	8842,092	22	19512,710	8640,138
			23	19513,247	8612,726


Η Επιτροπή

Η Πρόεδρος
ΕΥΔΟΞΙΑ ΚΩΛΕΤΤΑ
Εφοριακός ΔΕ/Β΄

Τα μέλη
Α. ΝΙΚΟΛΑΟΣ ΤΟΥΡΟΥΝΤΖΗΣ
Τοπογράφος Μηχ/κος ΠΕ5/Δ΄

Β. ΙΩΑΝΝΗΣ ΑΡΜΥΡΑΣ
Πλωτάρχης Λ.Σ.

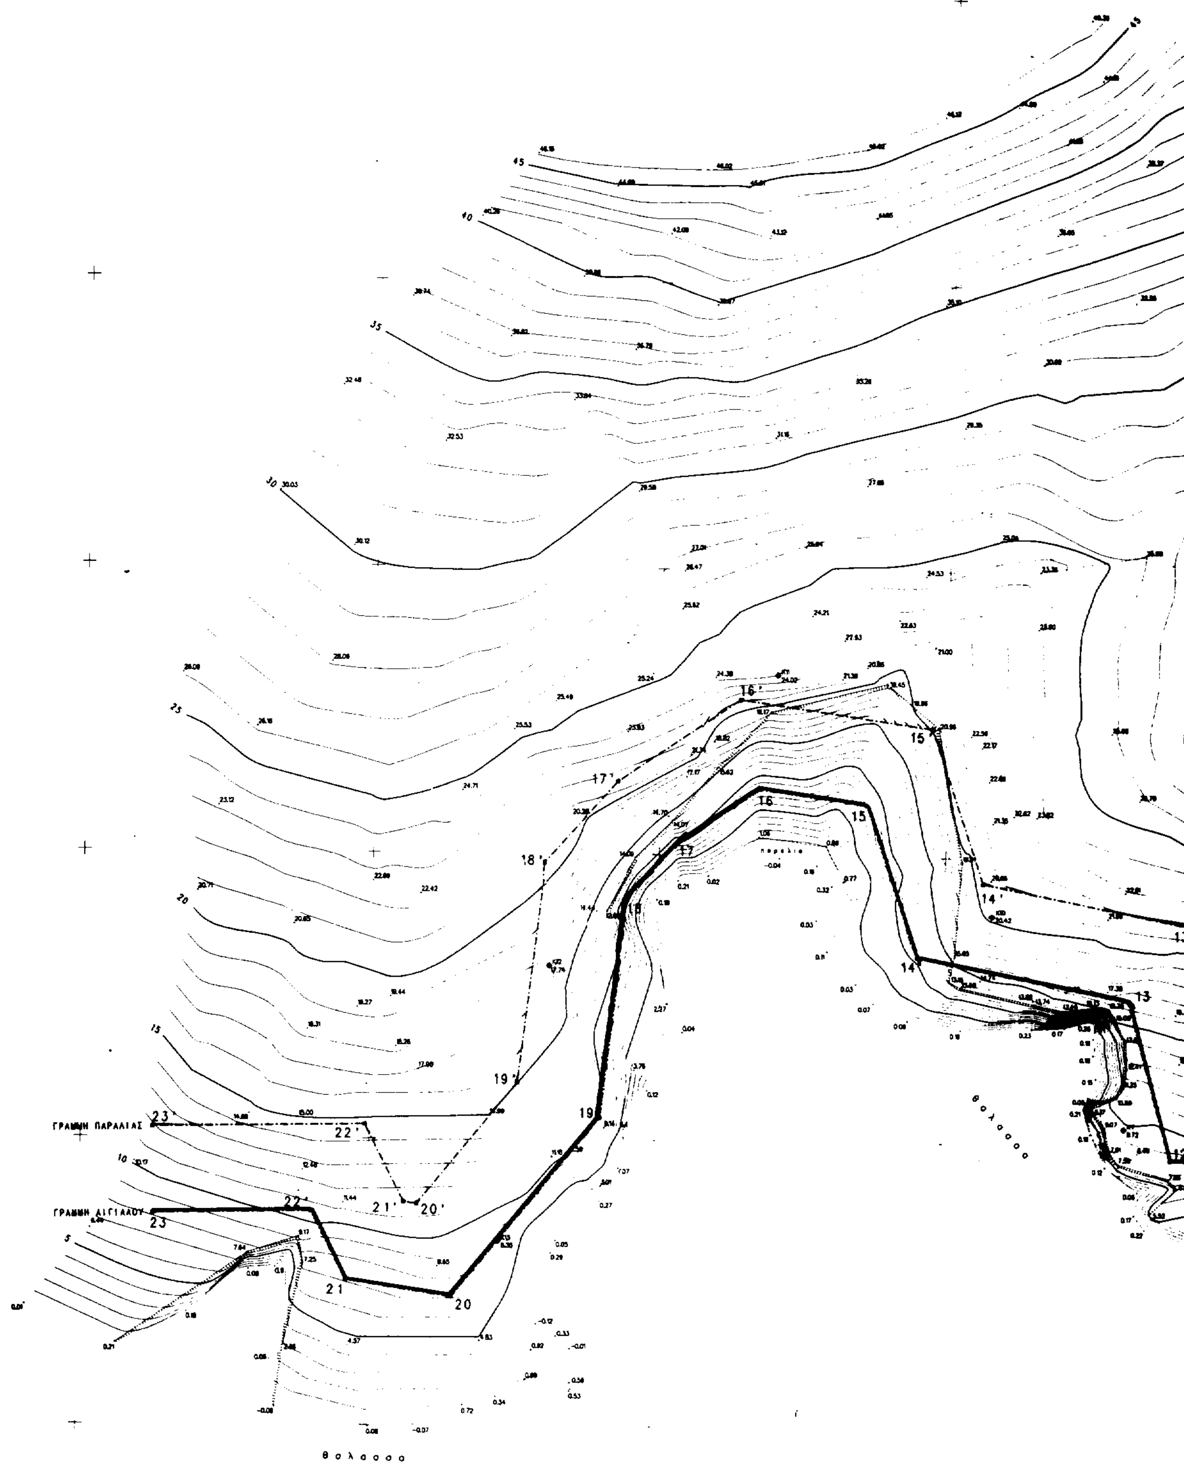

ΓΡΑΜΜΗ ΠΑΡΑΛΙΑΣ
ΓΡΑΜΜΗ ΑΙΓΙΑΛΟΥ
23'
22'
21'
20'
19'
18'
17'
16'
15'
14'
23
22
21
20
19
18
17
16
15
14
13
12
θ α λ α σ σ α
θ α λ α σ σ α

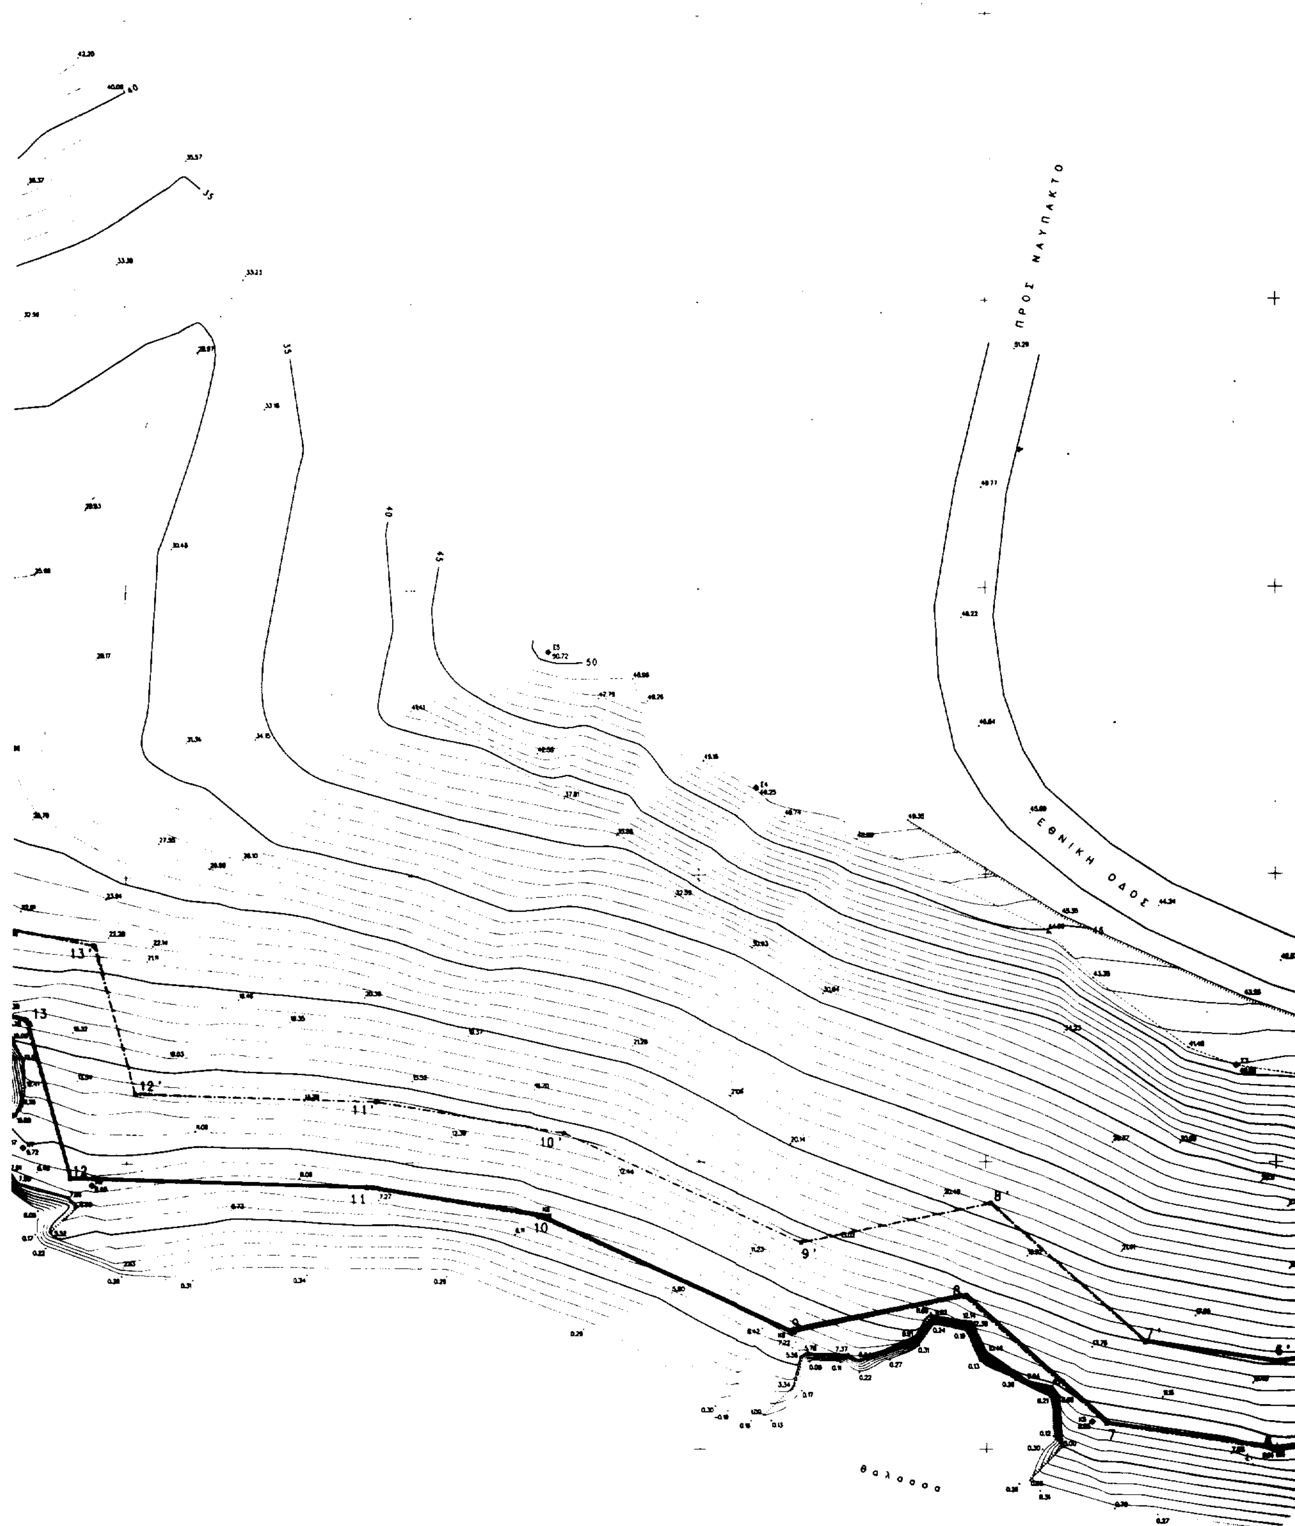
ΠΡΟΣ ΝΑΥΠΑΚΤΟ
ΕΘΝΙΚΗ ΟΔΟΣ
θαλασσα
13
12
11
10
9
8
7
6
13'
12'
11'
10'
9'
8'
7'
6'
35
40
45
50

ΠΙΝΑΚΑΣ ΣΥΝΤΕΤ

α/α	-Χ
Κ1	19528.
Κ2	19542.
Κ3	19547.
Κ4	19549.
Κ5	19545.
Κ6	19529.
Κ7	19497.
Κ8	19505.
Κ9	19503.
Κ10	19460.
Κ11	19418.
Κ12	19469.
Κ13	19517.
Σ1	19526.
Σ2	19491.
Σ3	19483.
Σ4	19434.
Σ5	19418.

Τα σημεία Κ1 α

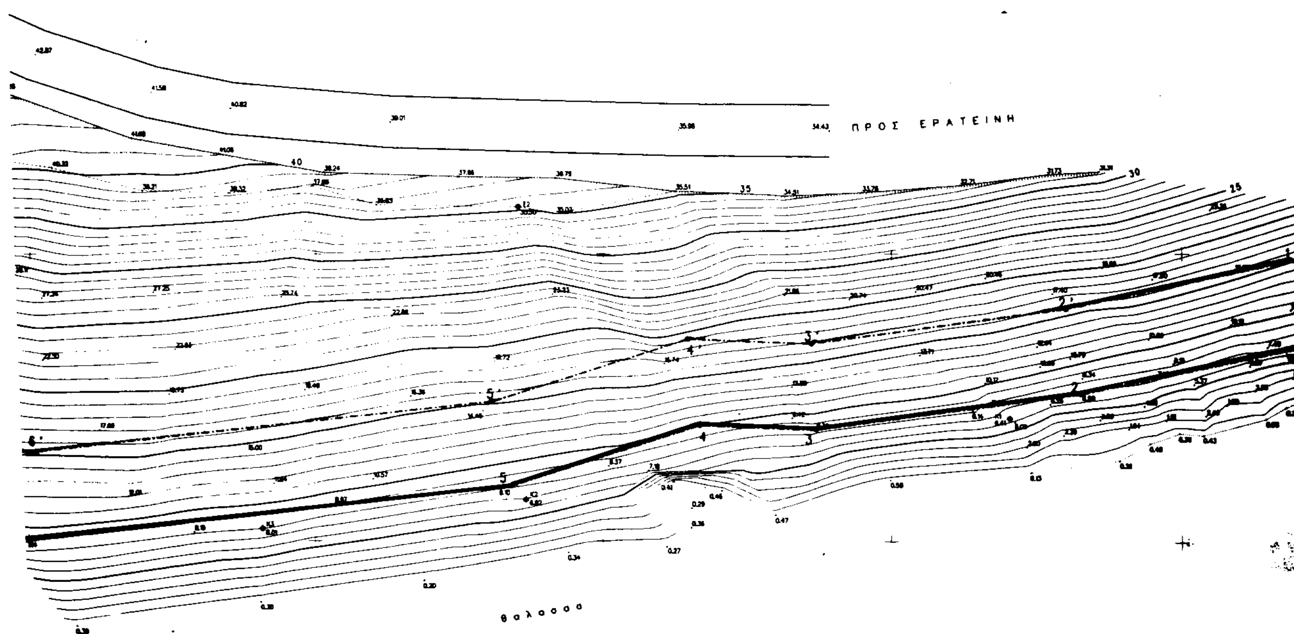

ΑΚΑΣ ΣΥΝΤΕΤΑΓΜΕΝΩΝ ΠΟΛΥΓΩΝΙΚΩΝ ΣΗΜΕΙΩΝ

[illegible]	-X-	-Y-	-Z-
	19528.645	9170.450	6.410
	19542.771	9086.610	6.922
	19547.854	9040.829	8.009
	19549.812	8999.576	9.139
[illegible]	19545.152	8968.293	8.647
[illegible]	19529.735	8916.208	7.223
[illegible]	19497.109	8781.840	9.724
[illegible]	19509.410	8871.955	8.108
9	19503.709	8793.880	8.480
10	19460.149	8758.244	20.416
11	19418.317	8720.157	24.015
12	19469.604	8680.832	17.738
13	19517.692	8672.644	8.353
1	19526.223	9233.655	1.366
2	19491.752	9085.191	35.495
3	19483.230	8993.173	40.953
4	19434.769	8910.275	49.254
5	19410.883	8873.880	50.722


Τα σημεια Κ1 εως Κ13 ειναι μονιμα

ΠΙΝΑΚΑΣ ΣΥΝΤΕΤΑΓΜΕΝΩΝ ΚΟΡΥΦΩΝ ΓΡΑΜΜΩΝ ΑΙΓΙΑΛΟΥ ΚΑΙ ΠΑΡΑΛΙΑΣ

α/α	-X-	-Y-
1	19515.722	9222.476
2	19524.343	9182.712
3	19530.668	9136.999
4	19529.931	9116.755
5	19540.479	9083.929
6	19549.812	8999.576
7	19545.521	8970.766
8	19523.500	8946.333
9	19529.735	8916.208
10	19509.410	8871.955
11	19504.367	8842.092
12	19502.547	8790.074
13	19474.767	8782.308
14	19467.555	8745.260
15	19441.014	8736.128
16	19438.361	8717.410
17	19448.550	8702.608
18	19457.932	8694.402
19	19498.071	8690.082
20	19527.524	8664.714
21	19524.657	8646.349
22	19512.710	8640.138
23	19513.247	8612.726
1'	19501.063	9219.298
2'	19509.563	9180.091
3'	19515.630	9136.238
4'	19514.846	9114.671
5'	19525.736	9080.778
6'	19534.689	8999.861
7'	19531.351	8977.449
8'	19507.272	8950.732
9'	19514.048	8917.992
10'	19494.950	8876.411
11'	19489.411	8843.609
12'	19487.940	8801.566
13'	19461.812	8794.262
14'	19454.486	8756.627
15'	19427.451	8747.324
16'	19422.686	8713.723
17'	19437.260	8692.555
18'	19451.585	8680.025
19'	19490.049	8675.668
20'	19511.368	8658.473
21'	19511.007	8656.159
22'	19497.531	8649.152
23'	19498.250	8612.432

θαλασσα

ΑΠΟΣΠΑΣΜΑ ΤΟΥ Φ.Χ. 1:50000 ΑΜΥΓΔΑΛΕΑ ΤΗΣ Γ.Υ.Σ.

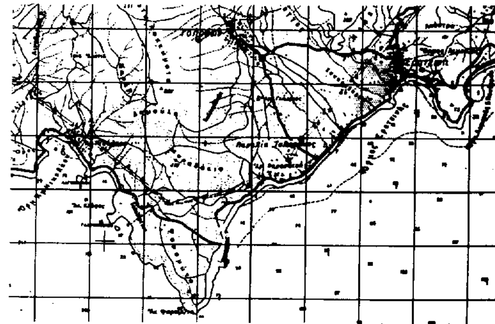

DATUM ΑΘΗΝΩΝ ΠΡΟΒΟΛΗ HATT
Φ.Χ. 1:100000 ΠΑΤΡΑΙ - ΝΑΥΠΑΚΤΟΣ
Κ.Φ.Χ. Φο=38.15 Λο=-1.45

ΥΠΟΜΝΗΜΑ ΕΠΙΤΡΟΠΗΣ ΚΑΘΟΡΙΣΜΟΥ

1. ΤΟ ΠΑΡΟΝ ΤΟΠΟΓΡΑΦΙΚΟ ΔΙΑΓΡΑΜΜΑ ΣΥΝΟΔΕΥΕΙ ΤΗΝ ΑΠΟ 6/7/98 ΕΚΘΕΣΗ ΤΗΣ ΕΠΙΤΡΟΠΗΣ ΚΑΘΟΡΙΣΜΟΥ ΟΡΙΩΝ ΑΙΓΙΑΛΟΥ ΚΑΙ ΠΑΡΑΛΙΑΣ
2. ΟΡΙΟΓΡΑΜΜΗ ΑΙΓΙΑΛΟΥ (κοκκινη)
   ΟΡΙΟΓΡΑΜΜΗ ΠΑΡΑΛΙΑΣ (κιτρινη)
3. ΔΕΝ ΥΠΑΡΧΟΥΝ ΚΤΙΣΜΑΤΑ ΣΤΗ ΖΩΝΗ ΤΗΣ ΚΑΘΟΡΙΖΟΜΕΝΗΣ ΠΑΡΑΛΙΑΣ

Η ΕΠΙΤΡΟΠΗ

Η ΠΡΟΕΔΡΟΣ

Ευδοξια Κυλετα
Εφοριακος ΔΕ/Α1

ΤΑ ΜΕΛΗ

α. Νικολαος Τουρουντζης
τοπογραφος μηχανικος ΠΕ5/Α1

β. Ιωαννης Ε. Δομβρας
Πλωταρχης Λ.Σ.


ΤΟΠΟΓΡΑΦΙΚΟ ΔΙΑΓΡΑΜΜΑ ΚΑΘΟΡΙΣΜΟΥ ΟΡΙΩΝ ΑΙΓΙΑΛΟΥ & ΠΑΡΑΛΙΑΣ

ΠΕΡΙΟΧΗ : ΚΟΚΚΙΝΟΛΑΚΟΣ
ΚΟΙΝΟΤΗΤΑ : ΚΑΛΙΘΕΑΣ
ΕΠΑΡΧΙΑ : ΔΩΡΙΔΟΣ
ΑΡΜΟΔΙΑ Κ.Υ. : ΑΜΦΙΣΣΑΣ
ΝΟΜΟΣ : ΦΩΚΙΔΑΣ
ΕΝΔΙΑΦΕΡΟΜΕΝΟΣ: ΙΧΘΥΟΚΑΛΛΙΕΡΓΕΙΕΣ ΑΤΤΙΚΗΣ Ι. ΑΝΑΓΝΩΣΤΟΥ Α.Ε.

ΕΘΝΙΚΟ ΤΥΠΟΓΡΑΦΕΙΟ
Για τεχνικούς λόγους στο σχεδιάγραμμα έγινε σμίκρυνση κατά ποσοστό 38 %

Αρ. Σχεδιου	Κλιμακα Σχεδιου	Χρονος Συνταξης
Τ1	1:500 ισοδιαστασι 1.00μ	ΜΑΙ 98

Αμφισσα 3/7/98
Θεωρηθηκε με Ε.Γ.Γ. Περιφ. Στ.Ελλαδας
Ο Αναπληρωτης Προισταμενος Τ.Υ.Δ.Κ.
Νομου Φωκιδας

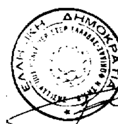

Πετρος Καραμπελας
Πολιτικος Υπομηχανικος με Α1 βαθμο

Αμφισσα 3/7/98
ελεγχθηκε για την ακριβεια της αποτυπωσης
ο ελεγξας

Νικολαος Τουρουντζης
τοπογραφος μηχανικος ΠΕ5/Α1

ο συνταξας

ΦΙΛΙΠΠΟΣ Β. ΚΑΤΡΑΛΗΣ
ΔΙΠΛΩΜ. ΤΟΠΟΓΡΑΦΟΣ ΜΗΧΑΝΙΚΟΣ
ΕΘΝΙΚΟΥ ΜΕΤΣΟΒΙΟΥ ΠΟΛΥΤΕΧΝΕΙΟΥ
ΜΕΛΟΣ ... ΜΗΤΡΩΟΥ 30684
ΑΓ. ΒΑΡΒΑΡΑΣ 110 - ΔΑΦΝΗ 172 35
☎ 97 35 654 - 97 54 446

Γραφειο Μελετων Φιλιππου Κατραλη
Αγιας Βαρβαρας 110 Δαφνη 17...
τηλ. 9735654 - 9754446